
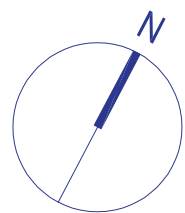


APARTAMENT

3


POWIERZCHNIA UŻYTKOWA\* 59,19 m<sup>2</sup>

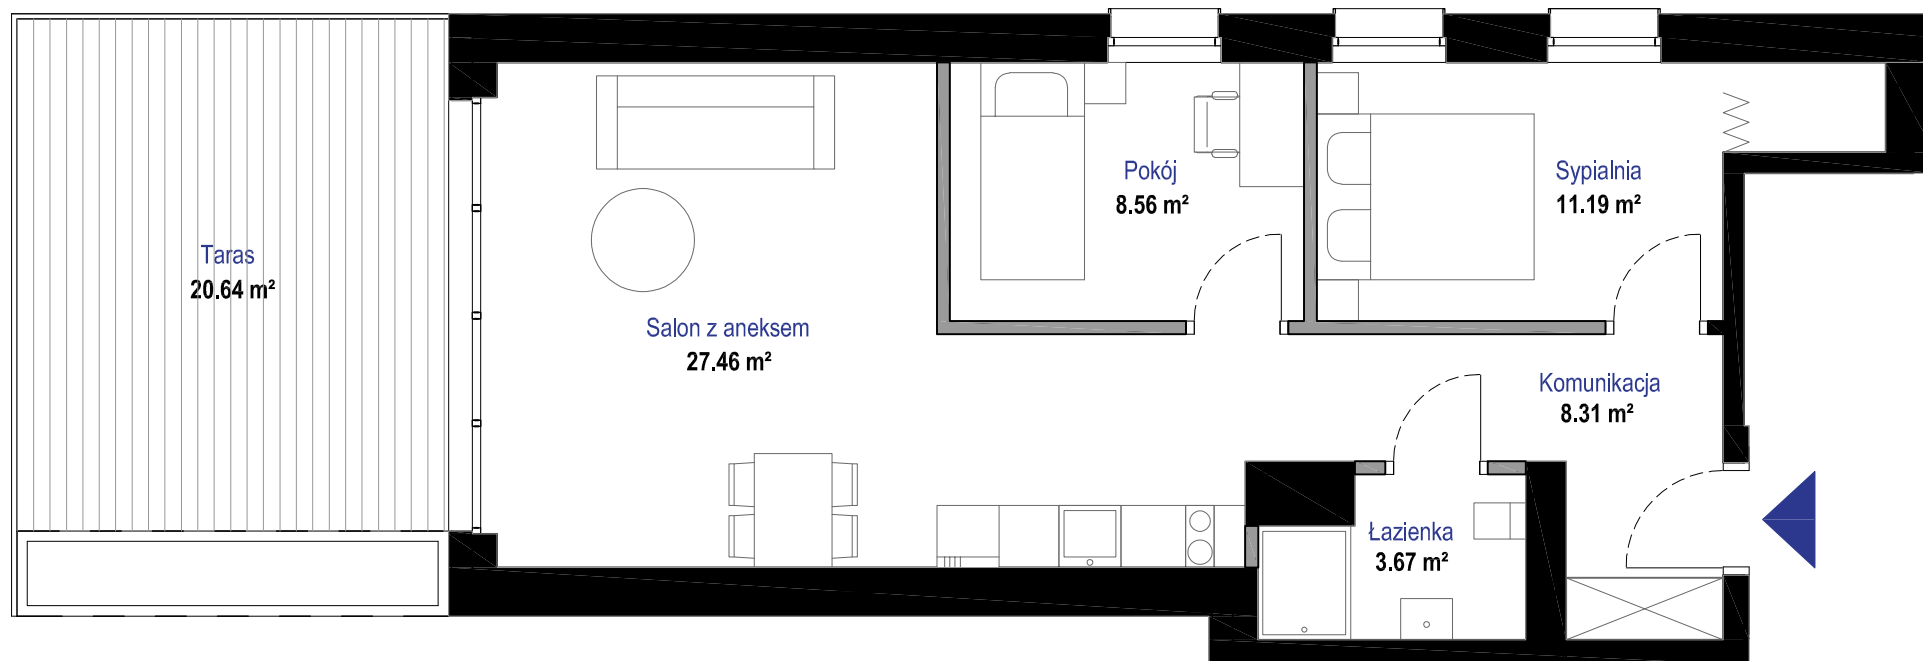

\*powierzchnia użytkowa projektowana, może ulec zmianie podczas realizacji inwestycji, informacja nie stanowi oferty w rozumieniu art. 66 kc.



## REZYDENCJA MOJA JASTARNIA

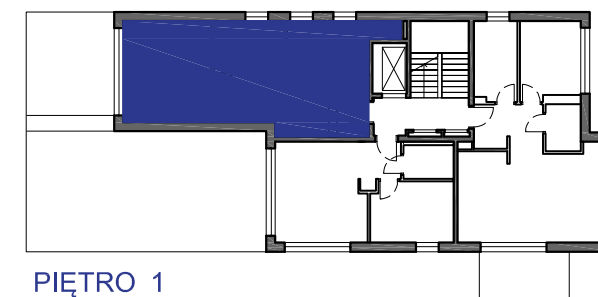

KOMUNIKACJA	8,31 m <sup>2</sup>
ŁAZIENKA	3,67 m <sup>2</sup>
POKÓJ	8,56 m <sup>2</sup>
SYPIALNIA	11,19 m <sup>2</sup>
SALON Z ANEKSEM	27,46 m <sup>2</sup>
<b>POWIERZCHNIA ŁĄCZNA</b>	<b>59,19 m<sup>2</sup></b>
TARAS	20,64 m <sup>2</sup>



MORZE • PLAŻE • PORT



SPORTY WODNE I LĄDOWE



LASY • POWIETRZE • PRZESTRZEŃ

### Moja przestrzeń do życia.