
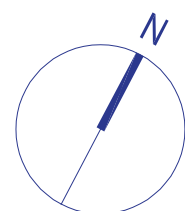


APARTAMENT

4

POWIERZCHNIA UŻYTKOWA* 61,73 m²

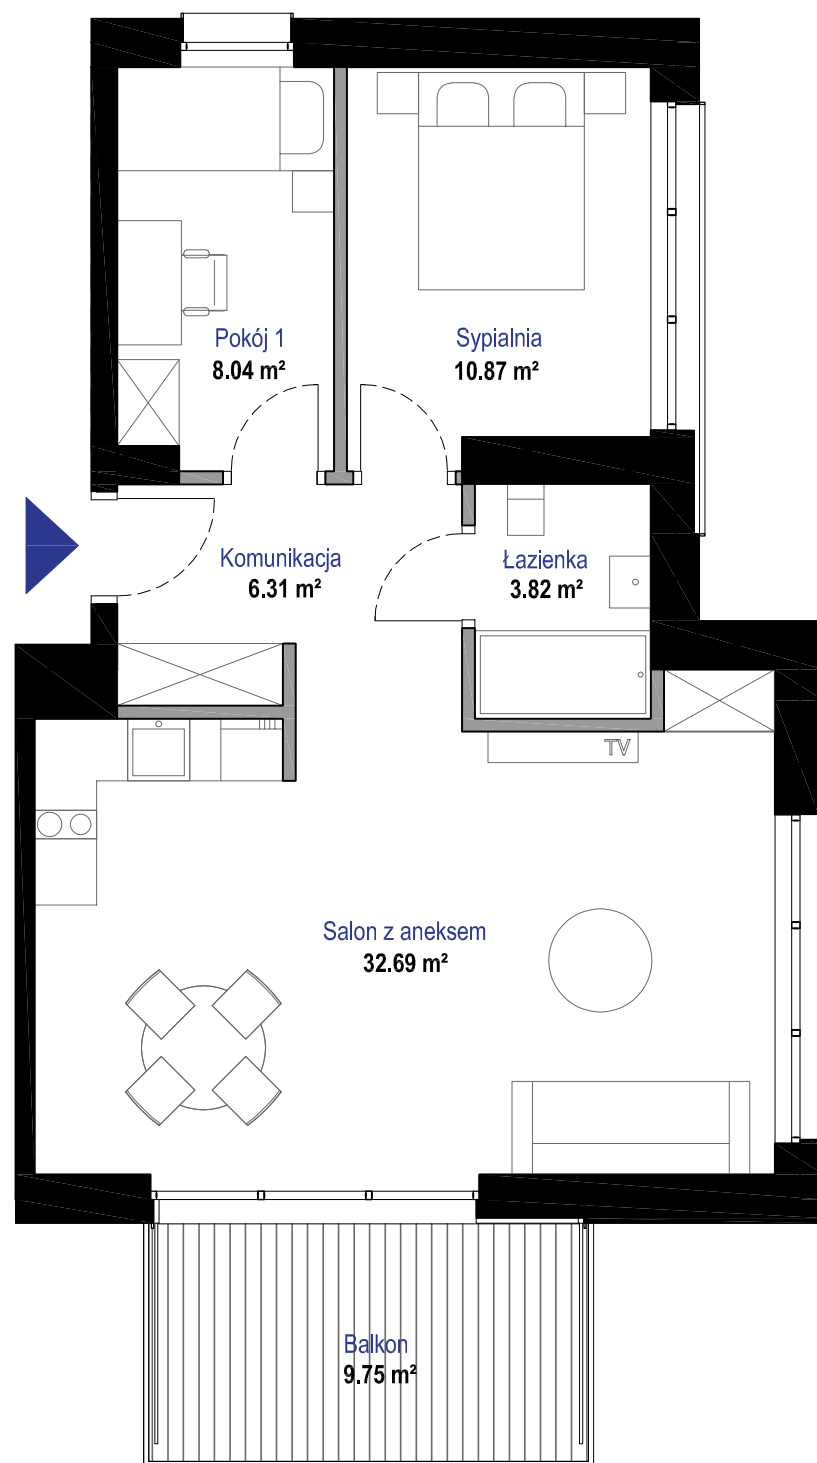


0 5m

*powierzchnia użytkowa projektowana, może ulec zmianie podczas realizacji inwestycji, informacja nie stanowi oferty w rozumieniu art. 66 kc.



REZYDENCJA MOJA JASTARNIA

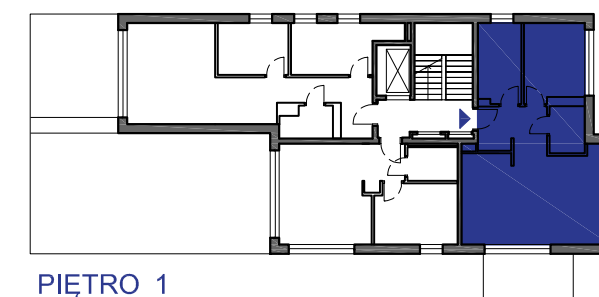

KOMUNIKACJA	6,31 m ²
ŁAZIENKA	3,82 m ²
POKÓJ 1	8,04 m ²
SYPIALNIA	10,87 m ²
SALON Z ANEKSEM	32,69 m ²
POWIERZCHNIA ŁĄCZNA	61,73 m²
BALKON	9,75 m ²



MORZE • PLAŻE • PORT



SPORTY WODNE I LĄDOWE



LASY • POWIETRZE • PRZESTRZEŃ

Moja przestrzeń do życia.