



APARTAMENT

5

POWIERZCHNIA UŻYTKOWA* 40,46 m²

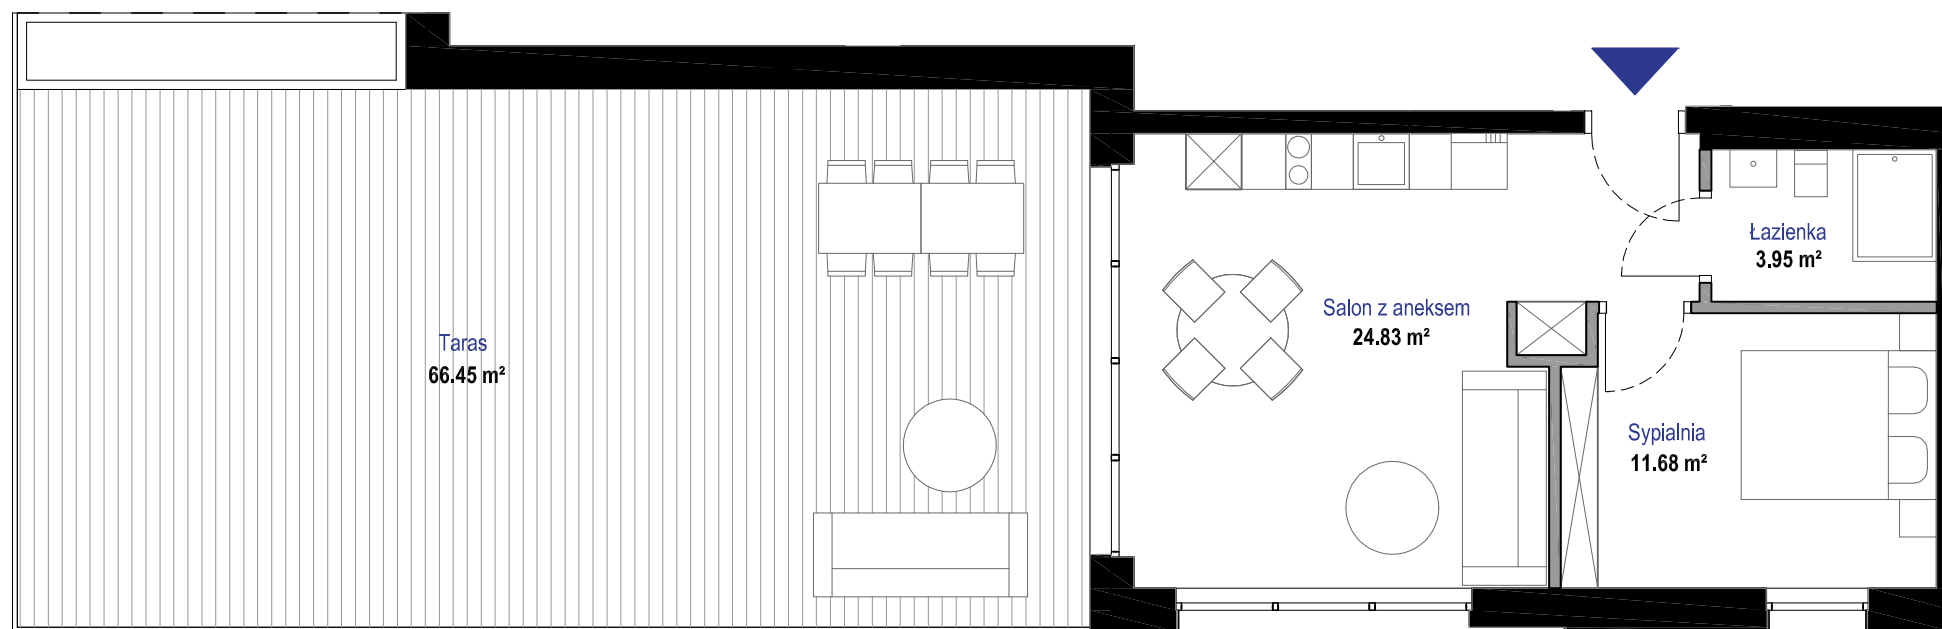


REZYDENCJA MOJA JASTARNIA

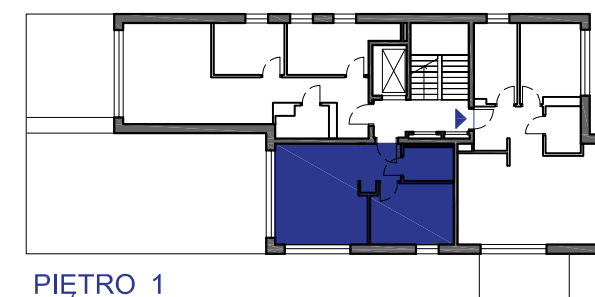

PIĘTRO 1

ŁAZIENKA	3,95 m ²
SYPIALNIA	11,68 m ²
SALON Z ANEKSEM	24,83 m ²
POWIERZCHNIA ŁĄCZNA	40,46 m²
TARAS	66,45 m ²

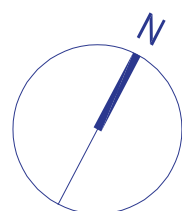

0 5m

*powierzchnia użytkowa projektowana, może ulec zmianie podczas realizacji inwestycji, informacja nie stanowi oferty w rozumieniu art. 66 kc.



MORZE • PLAŻE • PORT



SPORTY WODNE I LĄDOWE



LASY • POWIETRZE • PRZESTRZEŃ

Moja przestrzeń do życia.