
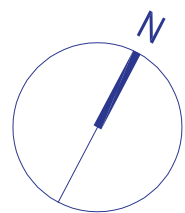
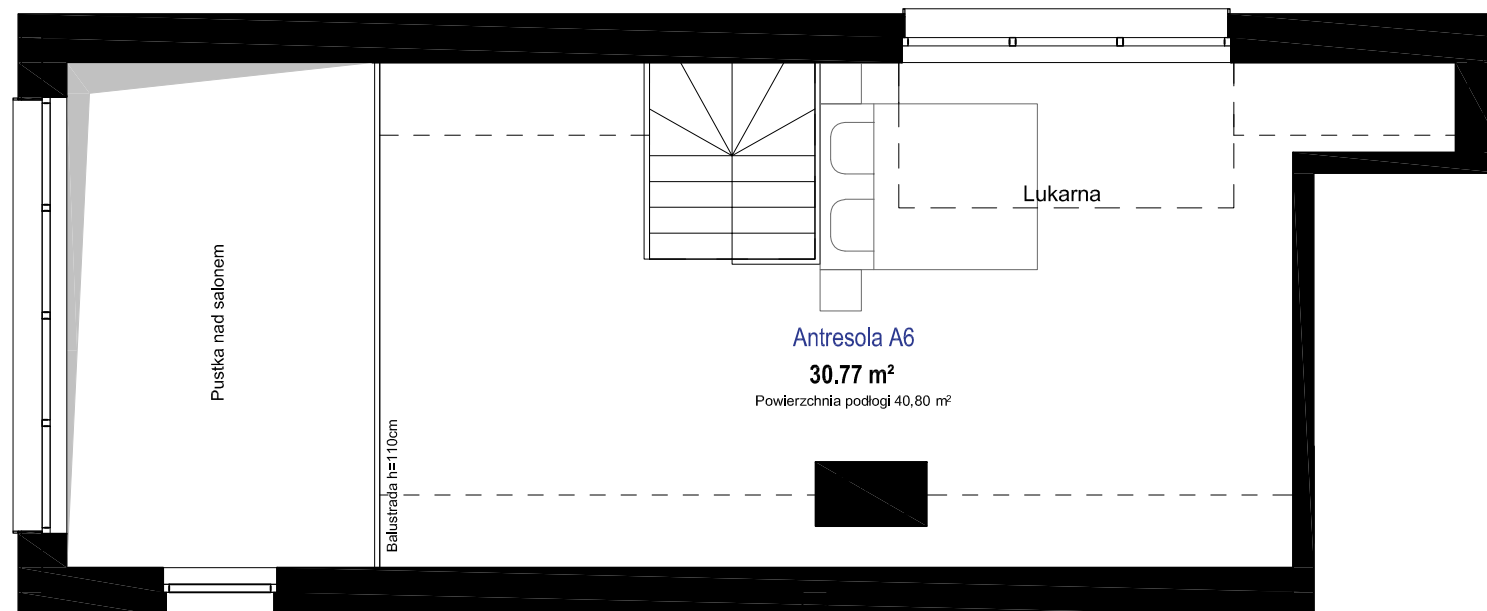


APARTAMENT

6


POWIERZCHNIA UŻYTKOWA* 90,64 m²

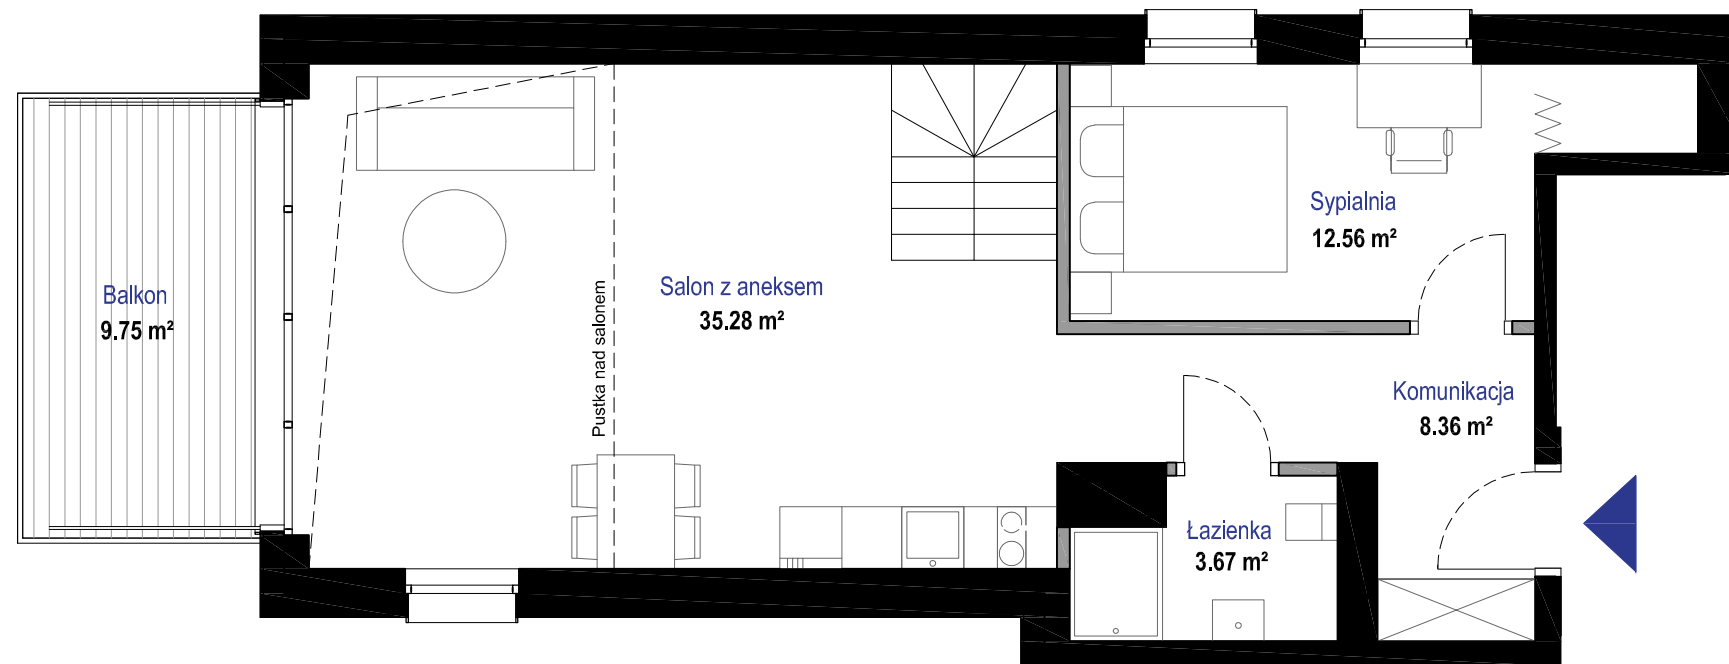

*powierzchnia użytkowa projektowana, może ulec zmianie podczas realizacji inwestycji, informacja nie stanowi oferty w rozumieniu art. 66 kc.



REZYDENCJA MOJA JASTARNIA

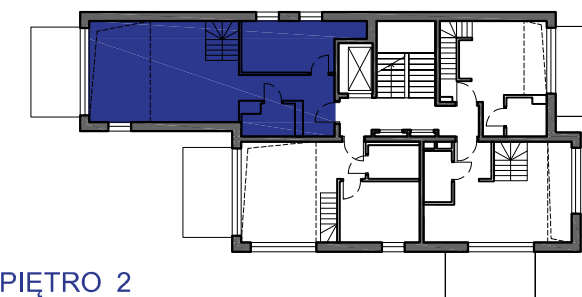

PIĘTRO 2

KOMUNIKACJA	8,36 m ²
ŁAZIENKA	3,67 m ²
SYPIALNIA	12,56 m ²
SALON Z ANEKSEM	35,28 m ²
ANTRESOLA	30,77 m ²
POWIERZCHNIA ŁĄCZNA	90,64 m²
BALKON	9,75 m ²



MORZE • PLAŻE • PORT



SPORTY WODNE I LĄDOWE



LASY • POWIETRZE • PRZESTRZEŃ

Moja przestrzeń do życia.